Prilog 6

Štrbo, Nino

Supplement / Prilog

Publication year / Godina izdavanja: **2017**

Permanent link / Trajna poveznica: https://urn.nsk.hr/urn:nbn:hr:119:455991

Rights / Prava: In copyright / Zaštićeno autorskim pravom.

Download date / Datum preuzimanja: **2024-03-28**




Repository / Repozitorij:

Faculty of Transport and Traffic Sciences - Institutional Repository





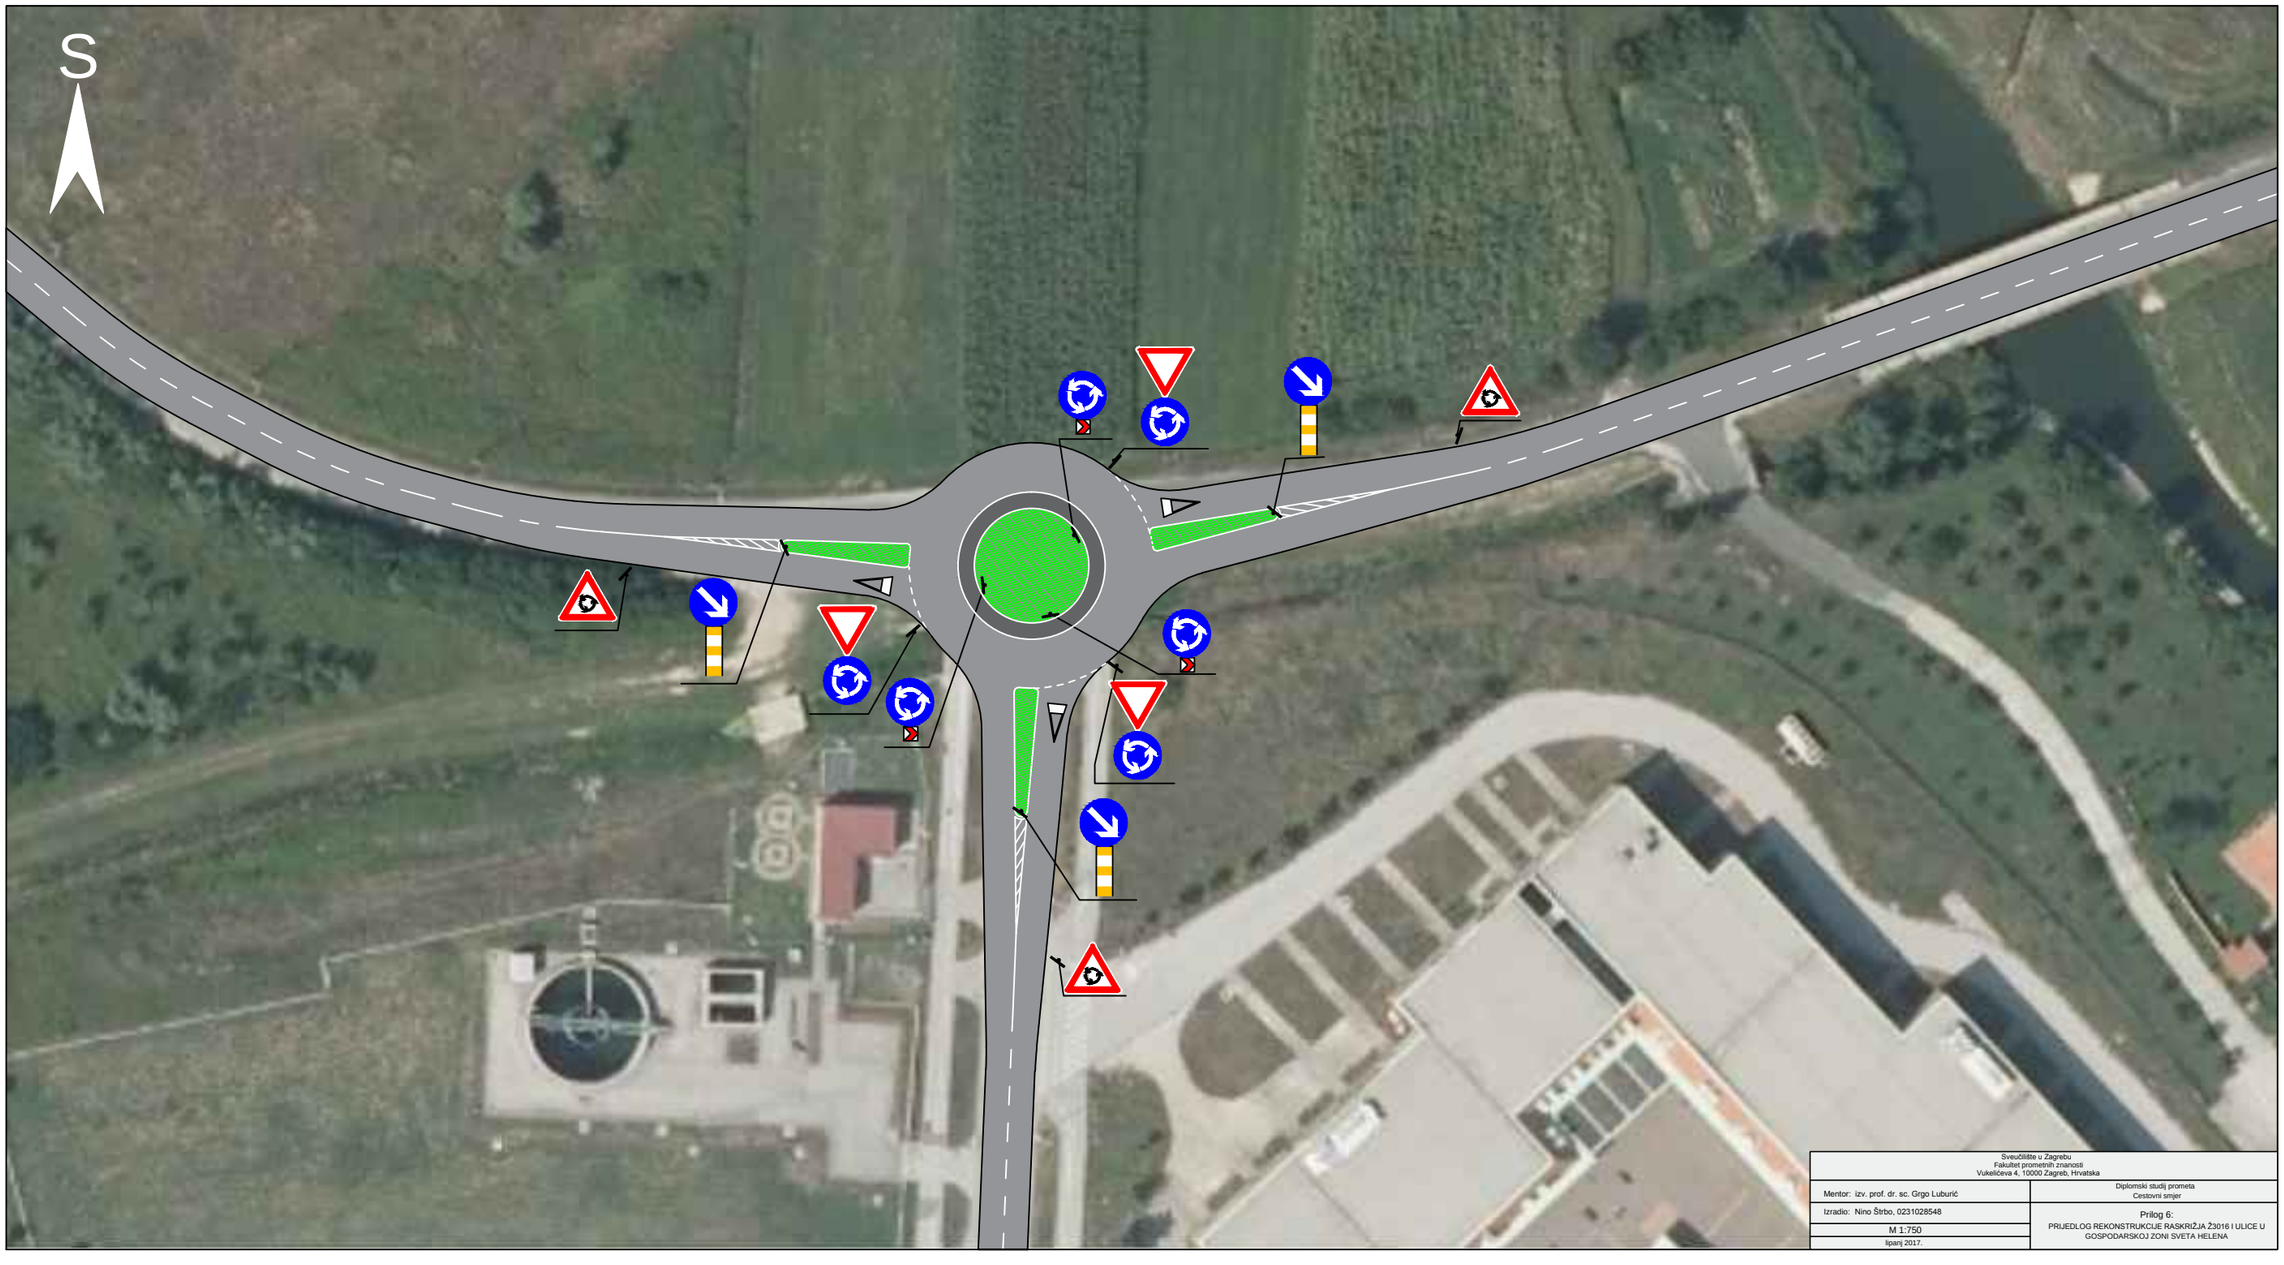

Sveučilište u Zagrebu Fakultet prometnih znanosti Vukelićeva 4, 10000 Zagreb, Hrvatska	
Mentor: izv. prof. dr. sc. Grgo Luburić	Diplomski studij prometa Cestovni smjer
Izradio: Nino Štrbo, 0231028548	Prilog 6: PRIJEDLOG REKONSTRUKCIJE RASKRIŽJA Ž3016 I ULICE U GOSPODARSKOJ ZONI SVETA HELENA
M 1:750	
lipanj 2017.	